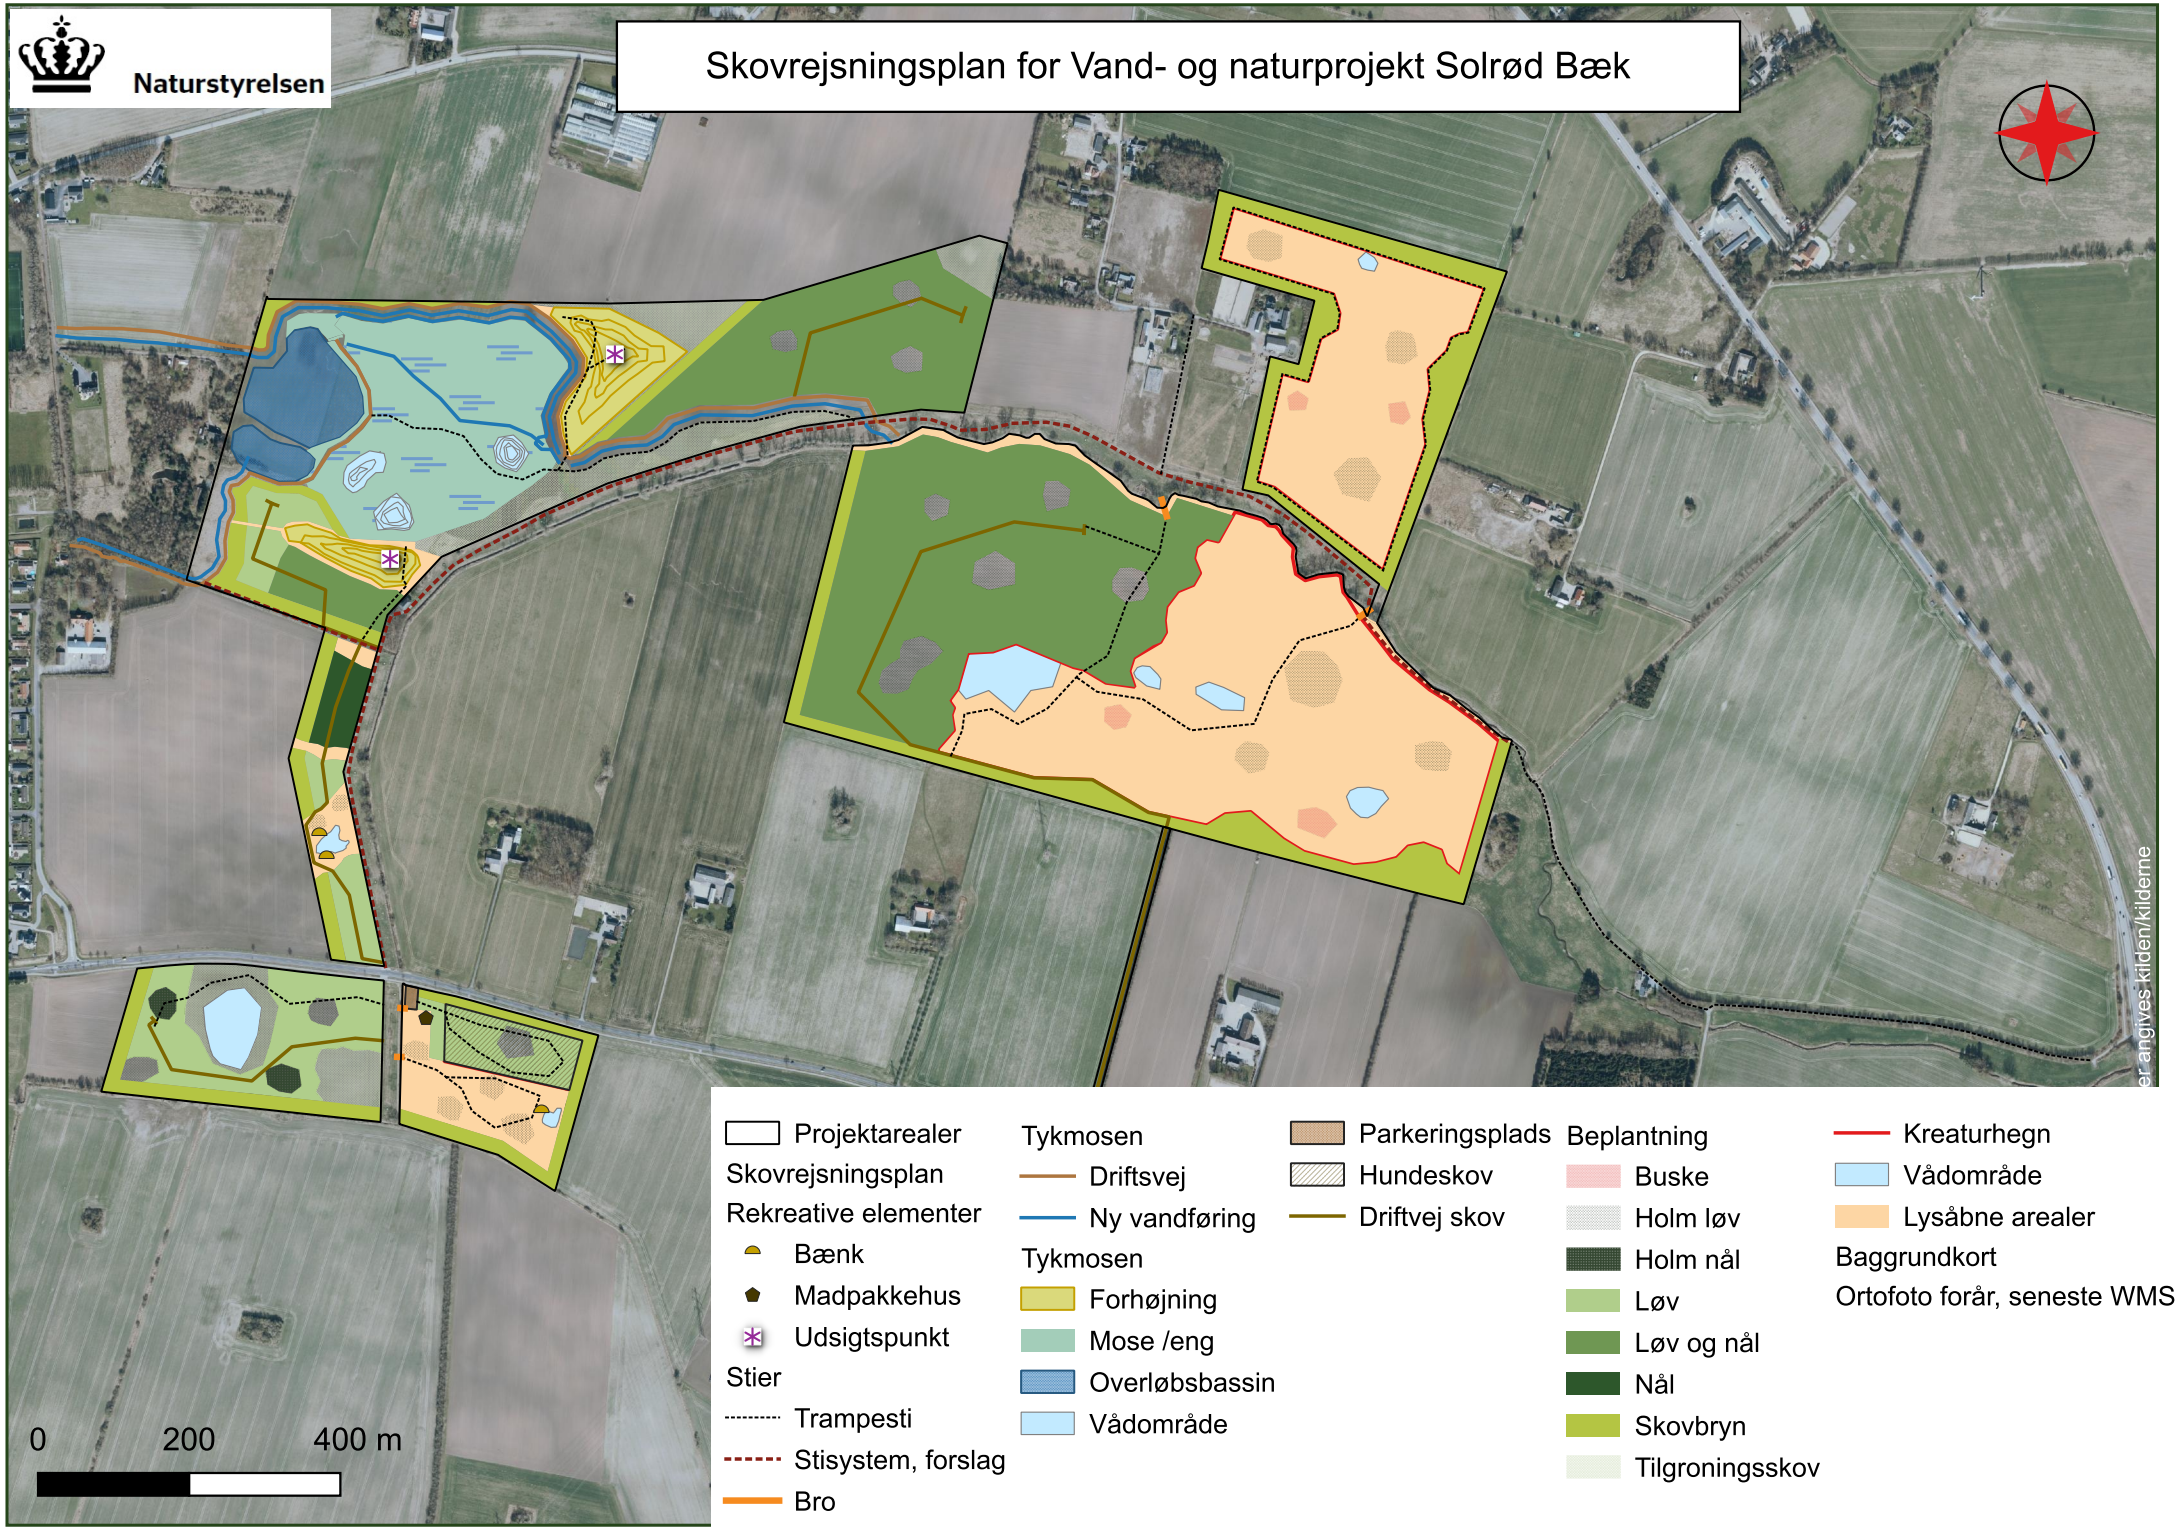
Naturstyrelsen
Skovrejsningsplan for Vand- og naturprojekt Solrød Bæk
Projektarealer
Skovrejsningsplan
Rekreative elementer
Bænk
Madpakkehus
Udsigtspunkt
Stier
Trampesti
Stisystem, forslag
Bro
Tykmosen
Driftsvej
Ny vandføring
Tykmosen
Forhøjning
Mose /eng
Overløbsbassin
Vådområde
Parkeringsplads
Hundeskov
Driftvej skov
Beplantning
Buske
Holm løv
Holm nål
Løv
Løv og nål
Nål
Skovbryn
Tilgroningsskov
Kreaturhegn
Vådområde
Lysåbne arealer
Baggrundkort
Ortofoto forår, seneste WMS
0
200
400 m
er angives kilden/kilderne